



Combles

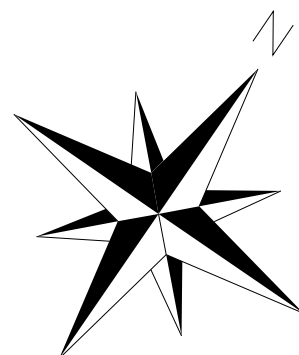

▲
Vers rue Jean Jaurès

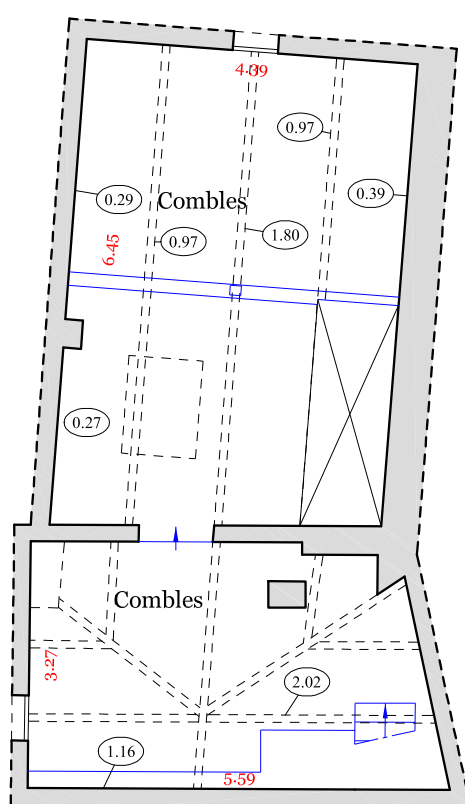

▼
Vers rue de la fontaine



G2S GeoSystem Surveying

3, rue Marie Davy
75014 Paris
Téléphone : 01.77.19.80.06
contact@g2sfrance.com
www.g2sfrance.com
Référence : 2100.18737

Échelle : 1/100